



Direction
Départementale
de l'Équipement
Pas-de-Calais

Subdivision
État-Communes
de Beaurême

Communauté de Communes
de Pas-en-Artois

Commune de
HEBUTERNE

ASSAINISSEMENT DES
EAUX USEES

Plan de Zonage



Direction
Départementale
de l'Équipement
Pas-de-Calais

Arrondissement
d'Aménagement
d'ARRAS


Tel. 03.21.22.99.99

Echelle 1/25000	Beaurême le Date Jan 2006	Vu et adopté Par délibération du Conseil Municipal En date du 14 Janv 2006 A: <i>M. Duhamel</i> MAIRE
	M. DUHAMEL Subdivisionnaire	

100, Avenue W Churchill - 37.7 - 62022 ARRAS Cedex - Téléphone 03 21 22 99 99

LEGENDE

Zone d'Assainissement non collectif

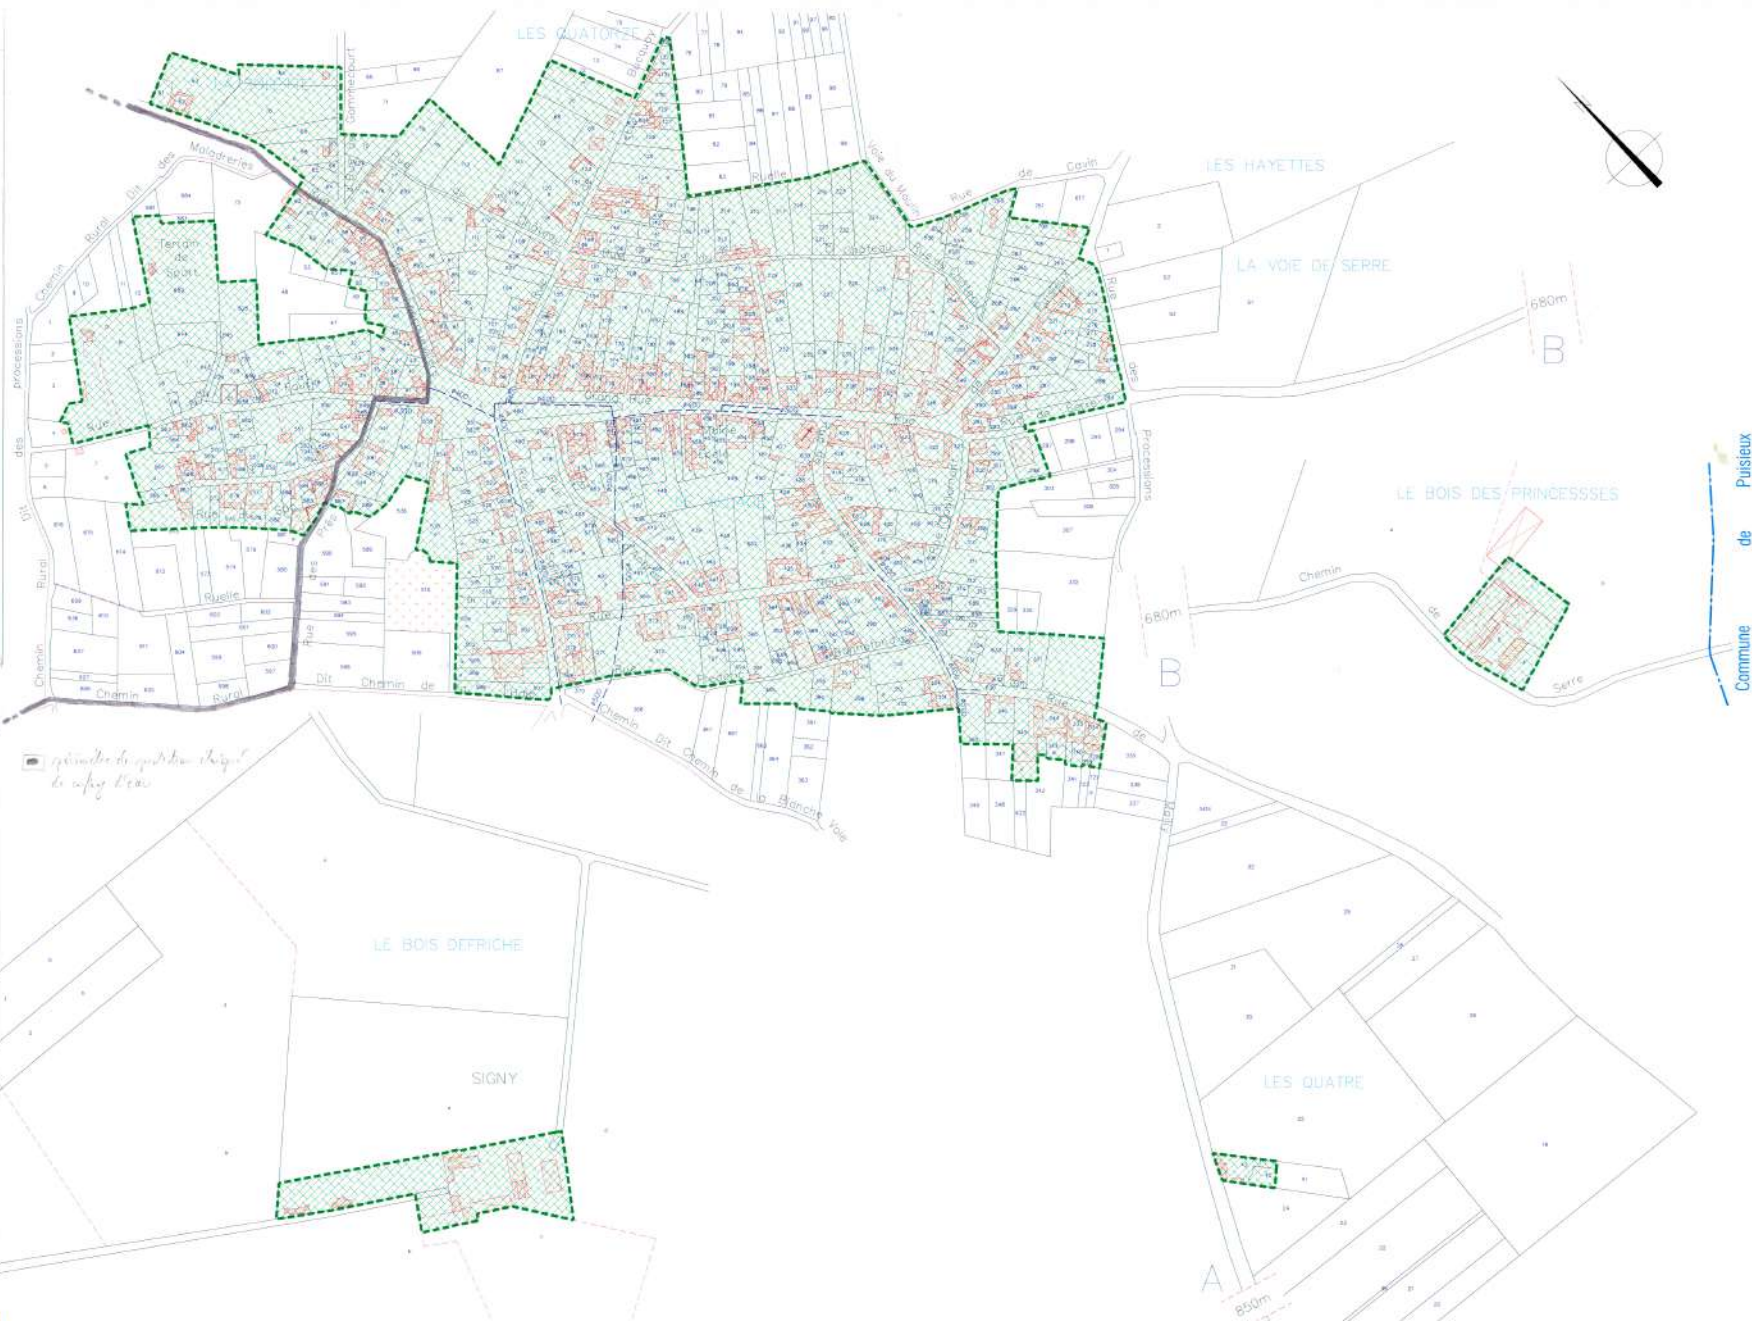

850m
Commune
de
Mailly-Maillet

Commune
de
Puisieux